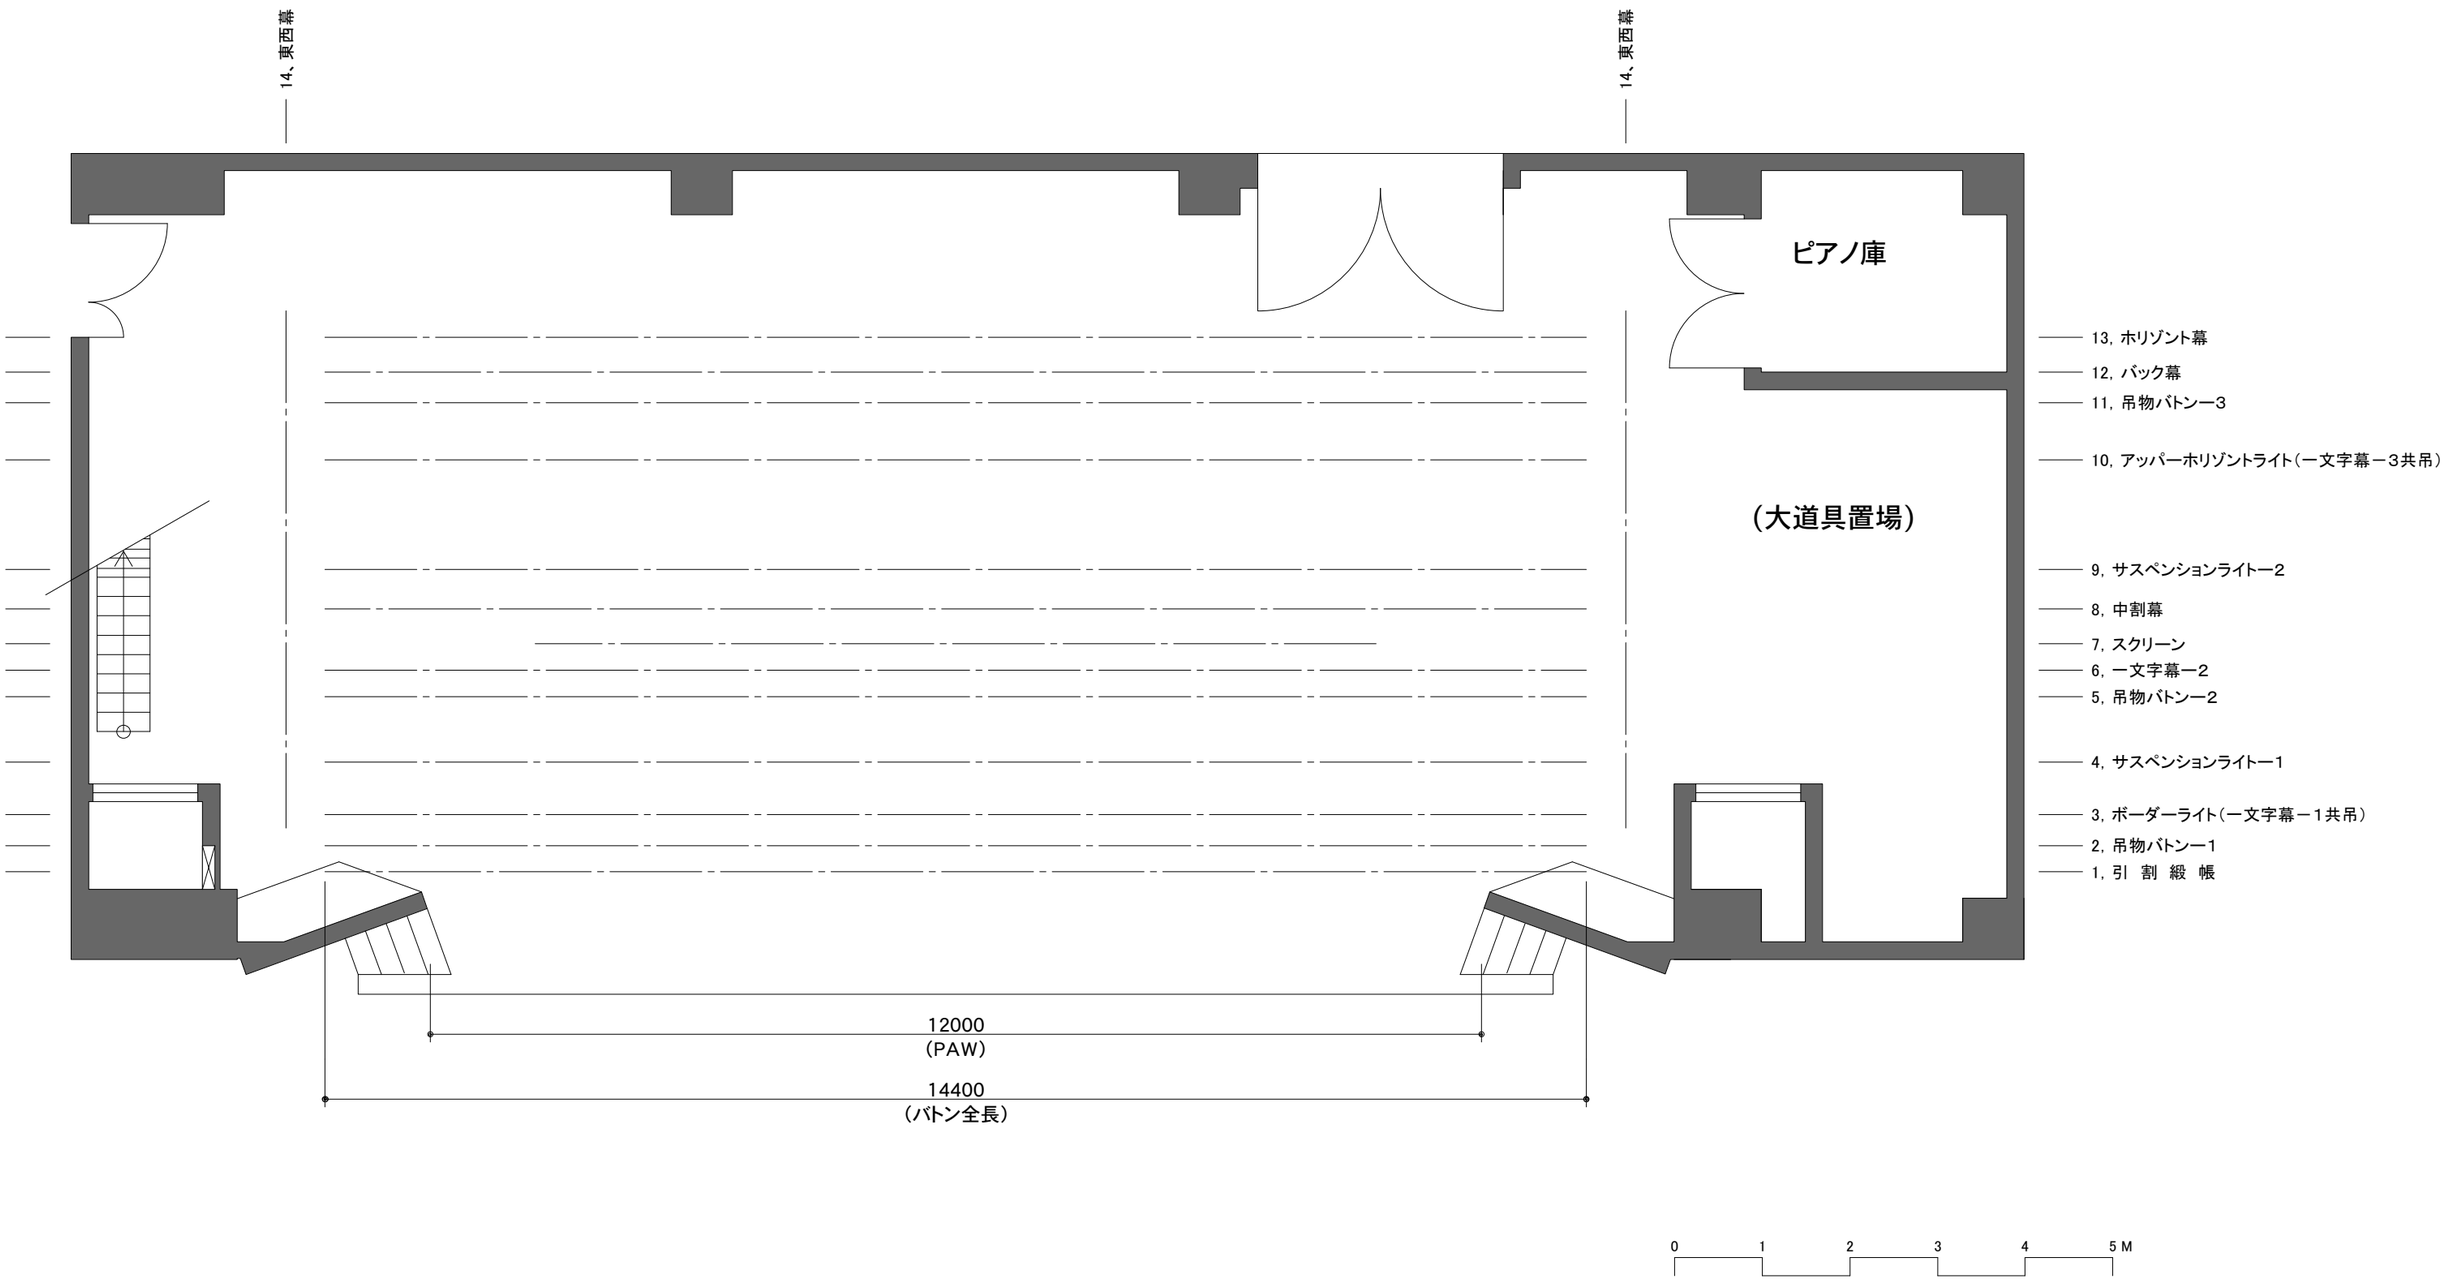
14、東西幕
14、東西幕
ピアノ庫
(大道具置場)
13, ホリゾント幕
12, バック幕
11, 吊物バトン－3
10, アッパーホリゾントライト(一文字幕－3共吊)
9, サスペンションライト－2
8, 中割幕
7, スクリーン
6, 一文字幕－2
5, 吊物バトン－2
4, サスペンションライト－1
3, ボーダーライト(一文字幕－1共吊)
2, 吊物バトン－1
1, 引 割 緞 帳
12000
(PAW)
14400
(バトン全長)
0
1
2
3
4
5 M