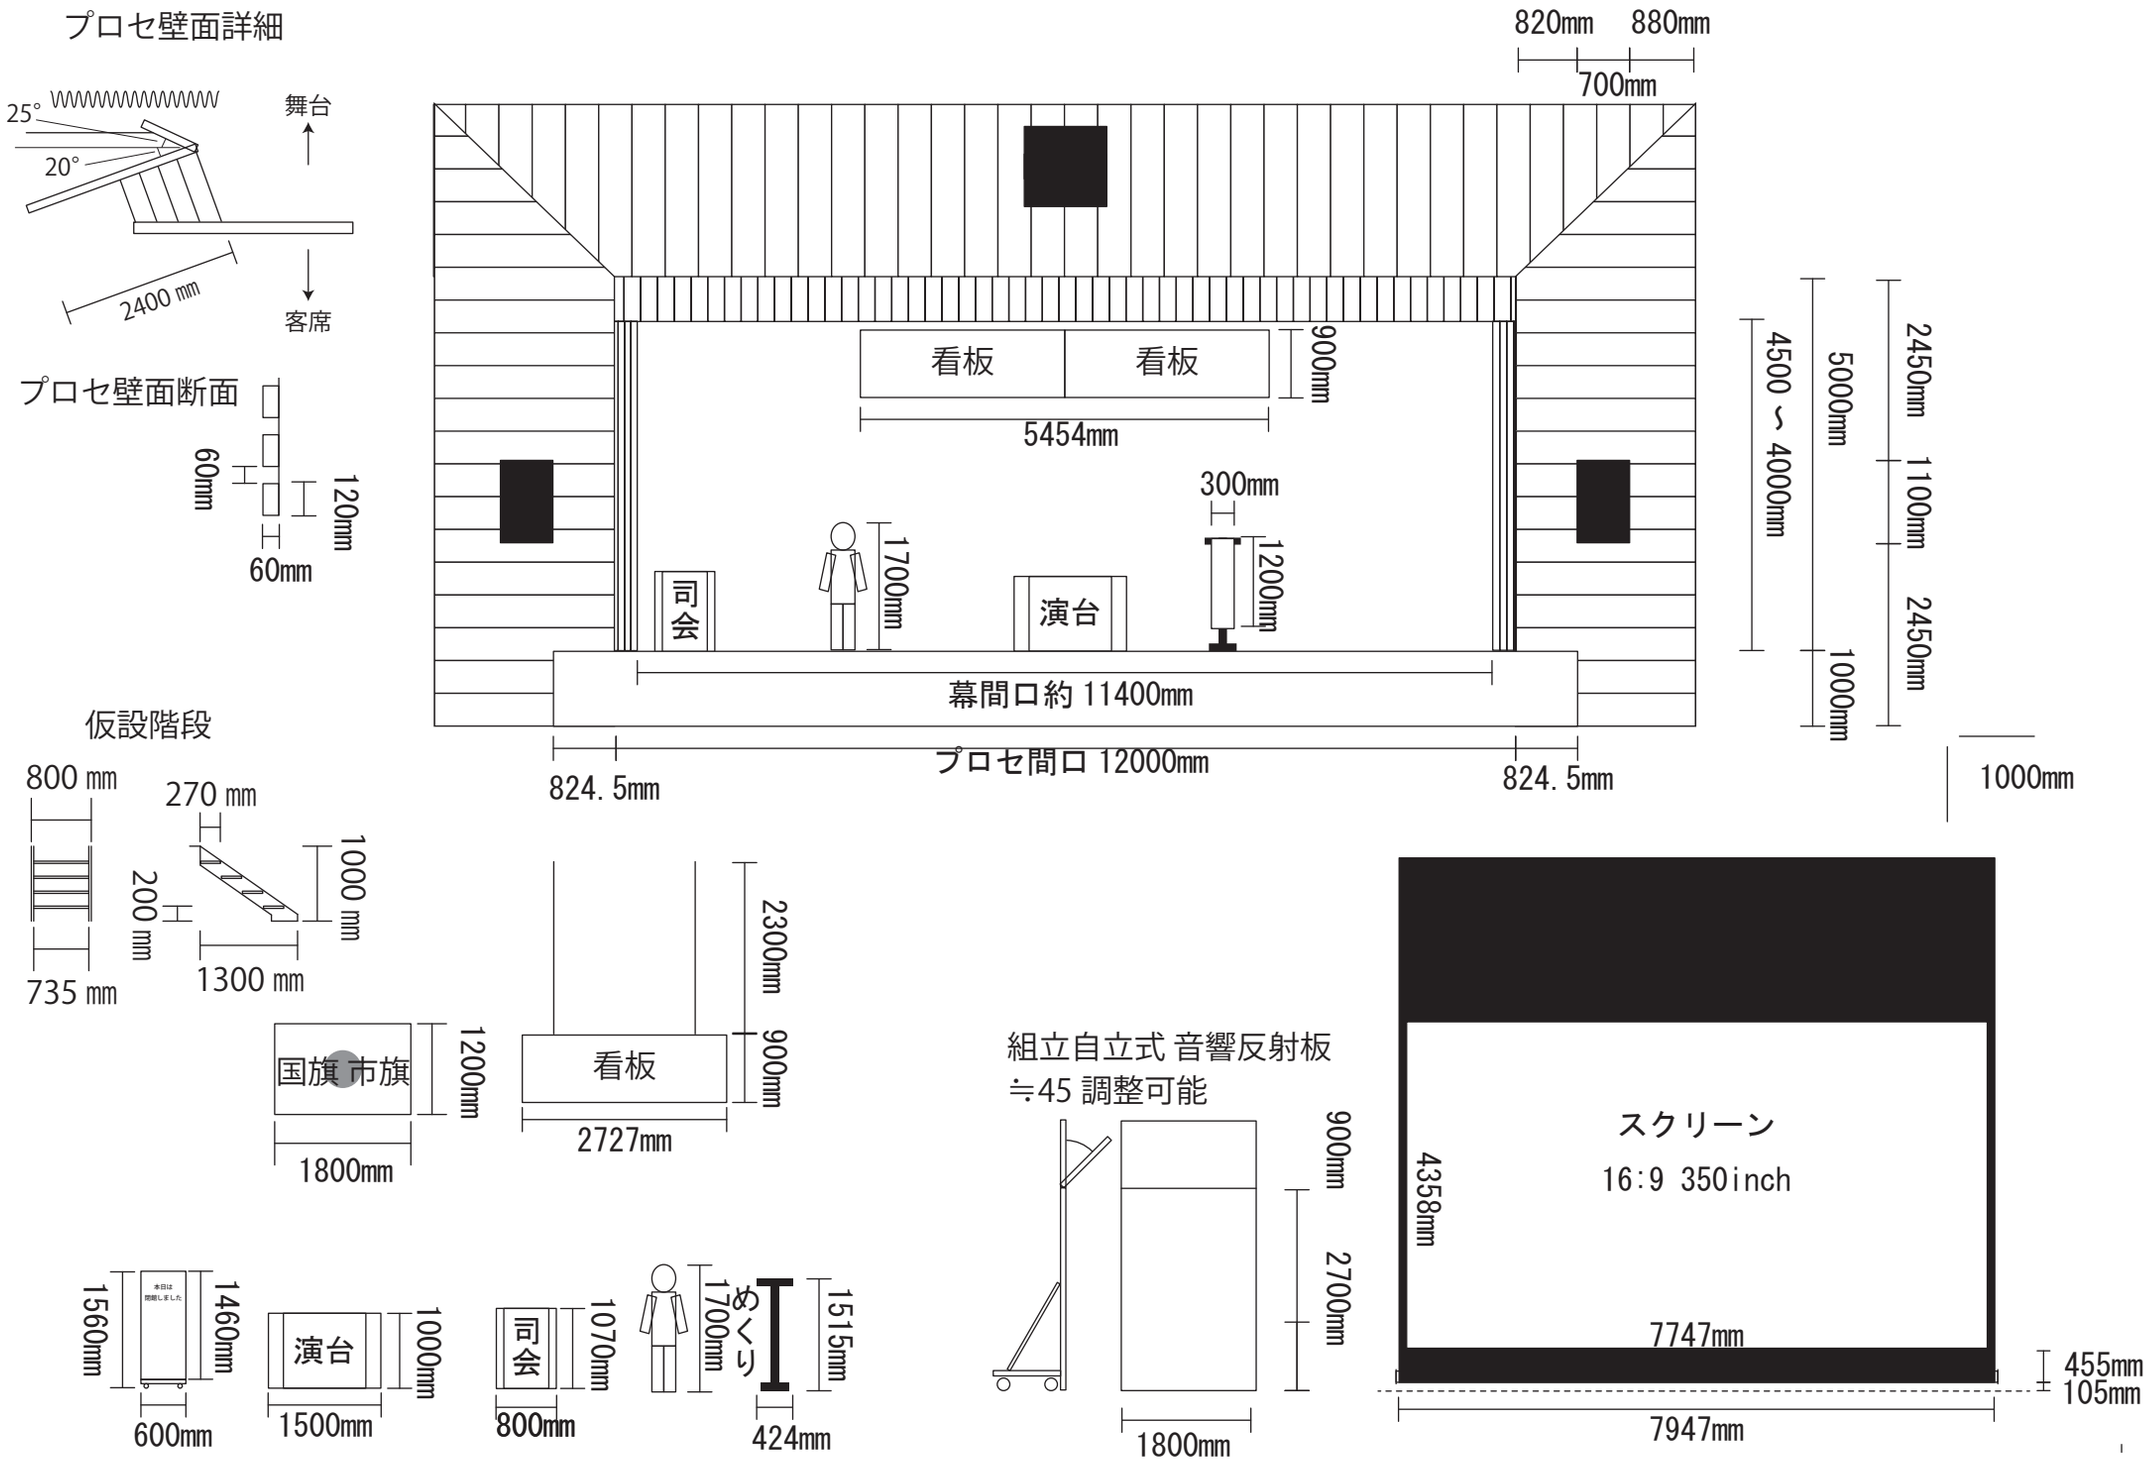
プロセ壁面詳細
25°
20°
舞台
2400 mm
客席
プロセ壁面断面
60mm
120mm
60mm
820mm
880mm
700mm
看板
看板
900mm
5454mm
300mm
1700mm
1200mm
同会
演台
幕間口約 11400mm
プロセ間口 12000mm
824.5mm
824.5mm
4500 ～ 4000mm
5000mm
2450mm
1100mm
2450mm
1000mm
1000mm
仮設階段
800 mm
270 mm
1000 mm
200 mm
1300 mm
735 mm
2300mm
900mm
国旗 市旗
1200mm
1800mm
看板
2727mm
組立自立式 音響反射板
≒45 調整可能
900mm
2700mm
1800mm
スクリーン
16:9 350inch
4358mm
7747mm
455mm
105mm
7947mm
1560mm
1460mm
600mm
演台
1000mm
1500mm
同会
1070mm
800mm
1700mm
めくり
1515mm
424mm