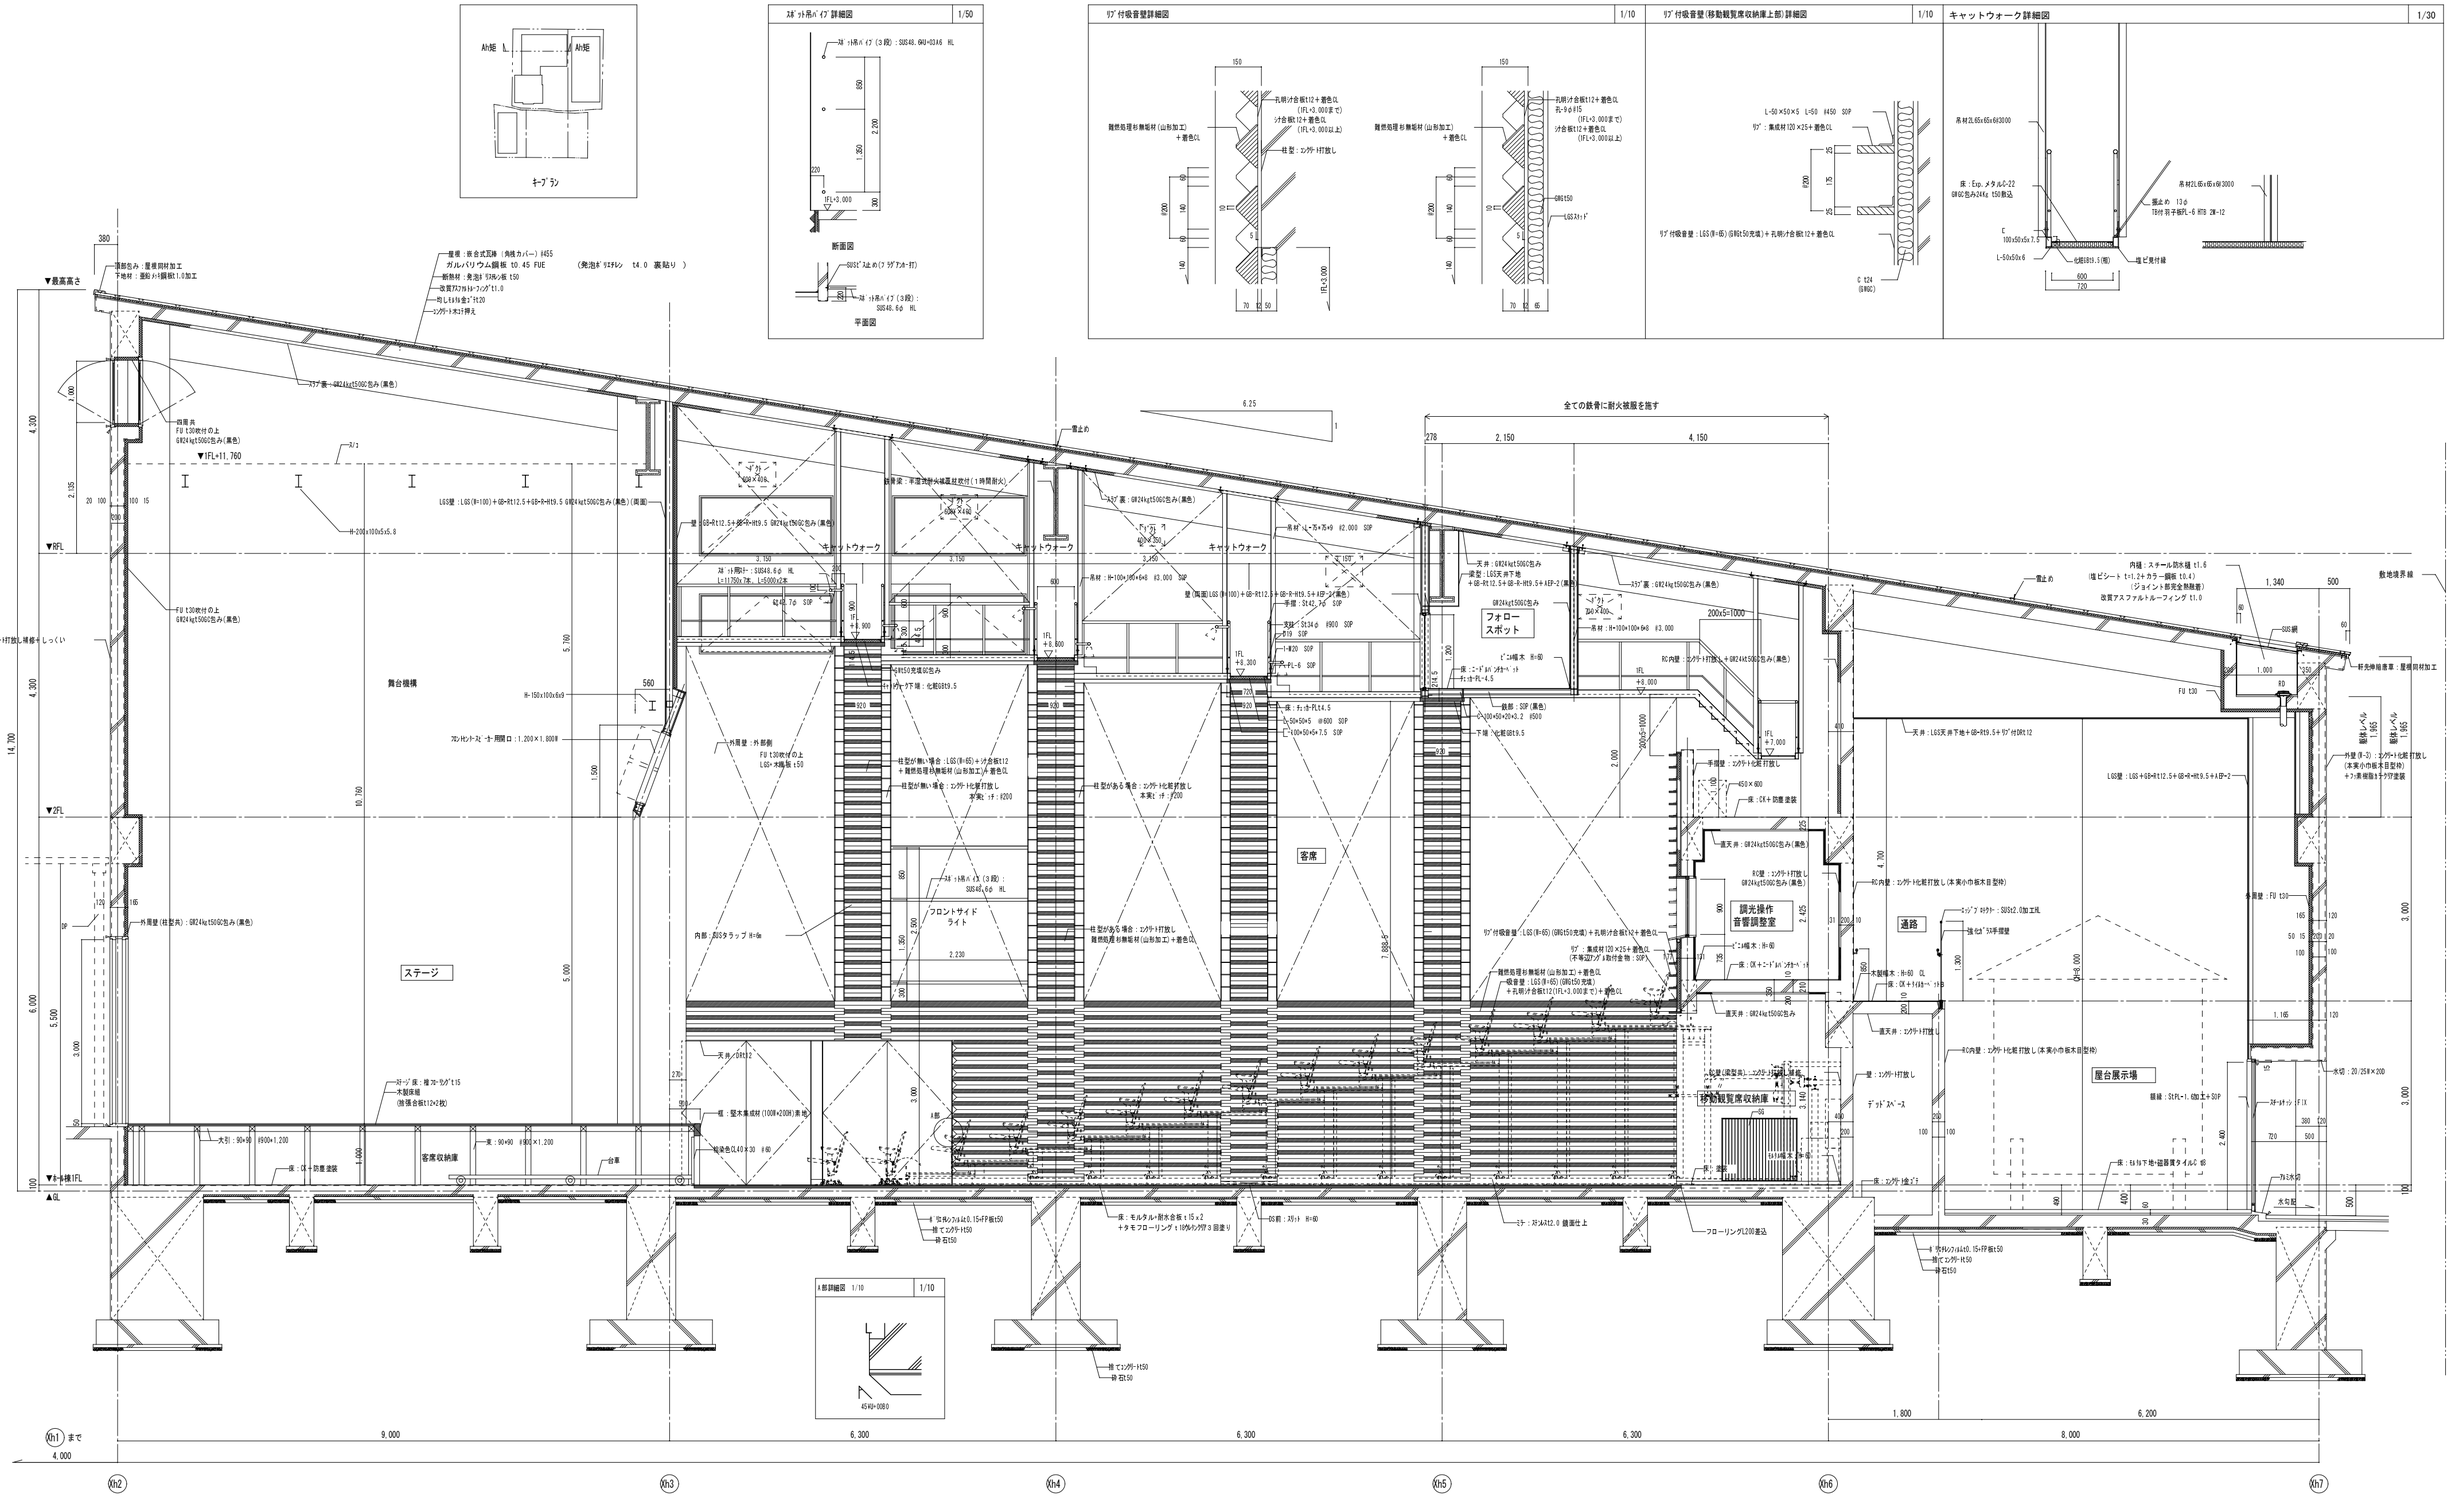

多目的ホール　矩計図　1/50

日光市 建設部 まちづくり推進課 日光市今市４５６番地　TEL 0288-30-1176	訂正 多目的ホール1FL=TP+395.7	中心市街地活性化事業　小倉町周辺整備施設新築工事（建築）	図面内容 Ah棟（多目的ホール） 矩計図
			縮尺 A1：1/50(A3：1/100)
			図面番号 (旧140) 1040
			区分 建築意匠図