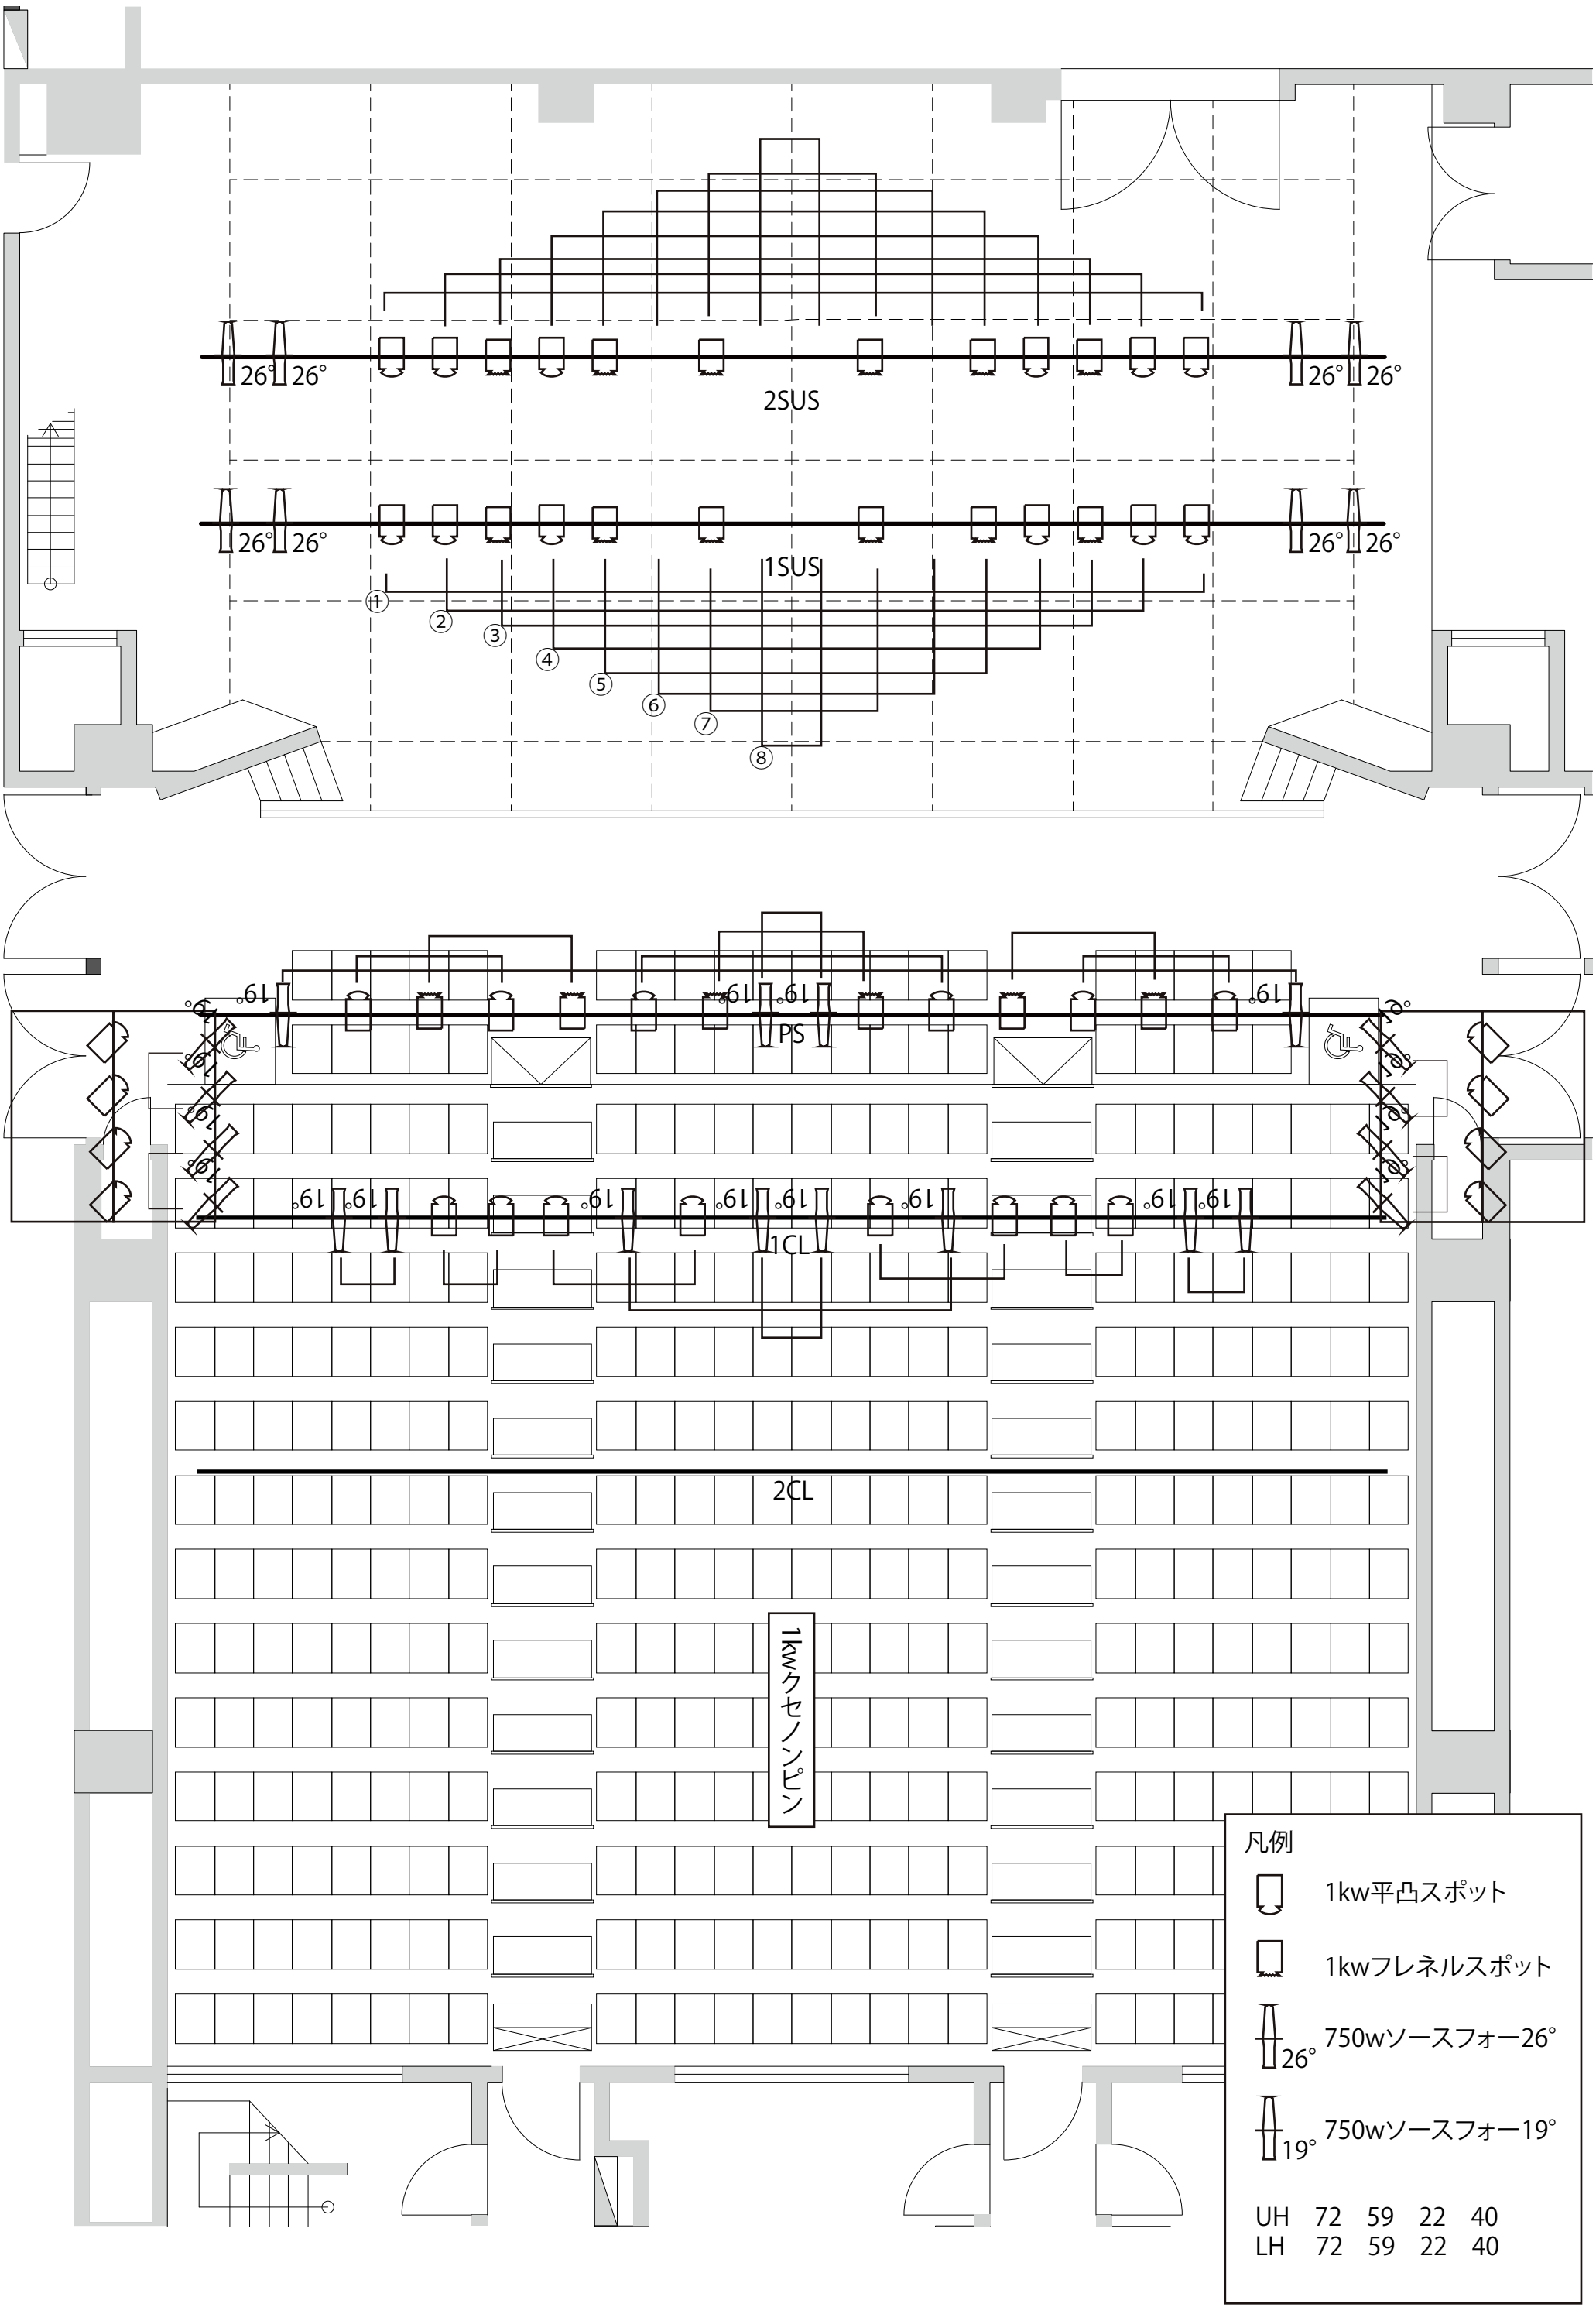
26°
26°
2SUS
1SUS
1
2
3
4
5
6
7
8
19°
PS
1CL
2CL
1kwクセノンピン
凡例
1kw平凸スポット
1kwフレネルスポット
750wソースフォー26°
750wソースフォー19°
UH 72 59 22 40
LH 72 59 22 40